


東部大阪都市計画道路の変更

【柏原市域】

位置図

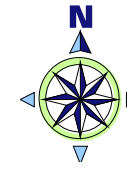

変更の概要

【大阪府決定】

① 3・4・221-7号 国分道明寺線

【一部区間の廃止】

廃止延長 L=約 760m
変更前延長 L=約 1,450m
変更後延長 L=約 690m

変更後名称 3・4・221-7号 国分片山線

② 3・4・221-8号 上市今町線

【一部区間廃止】

廃止延長 L=約 240m
変更前延長 L=約 500m
変更後延長 L=約 260m

変更後名称 3・5・221-8号 上市今町線

③ 3・5・221-12号 山の井高井田線

【一部区間の廃止】

廃止延長 L=約 1,820m
変更前延長 L=約 3,140m
変更後延長 L=約 1,320m

変更後名称 3・5・221-12号 山の井太平寺線

④ 3・5・221-13号 国分羽曳野線

【一部区間の廃止】

廃止延長 L=約 1,190m
変更前延長 L=約 2,030m
変更後延長 L=約 840m

変更後名称 3・4・221-13号 国分旭ヶ丘線

⑤ 3・5・221-19号 安堂線

【全線廃止】

廃止延長 L=約 340m

⑥ 3・5・221-20号 大正北条線

【全線廃止】


廃止延長 L=約 300m

【柏原市決定】

⑦ 3・5・221-18号 法善寺平野線


【全線廃止】

廃止延長 L=約 600m

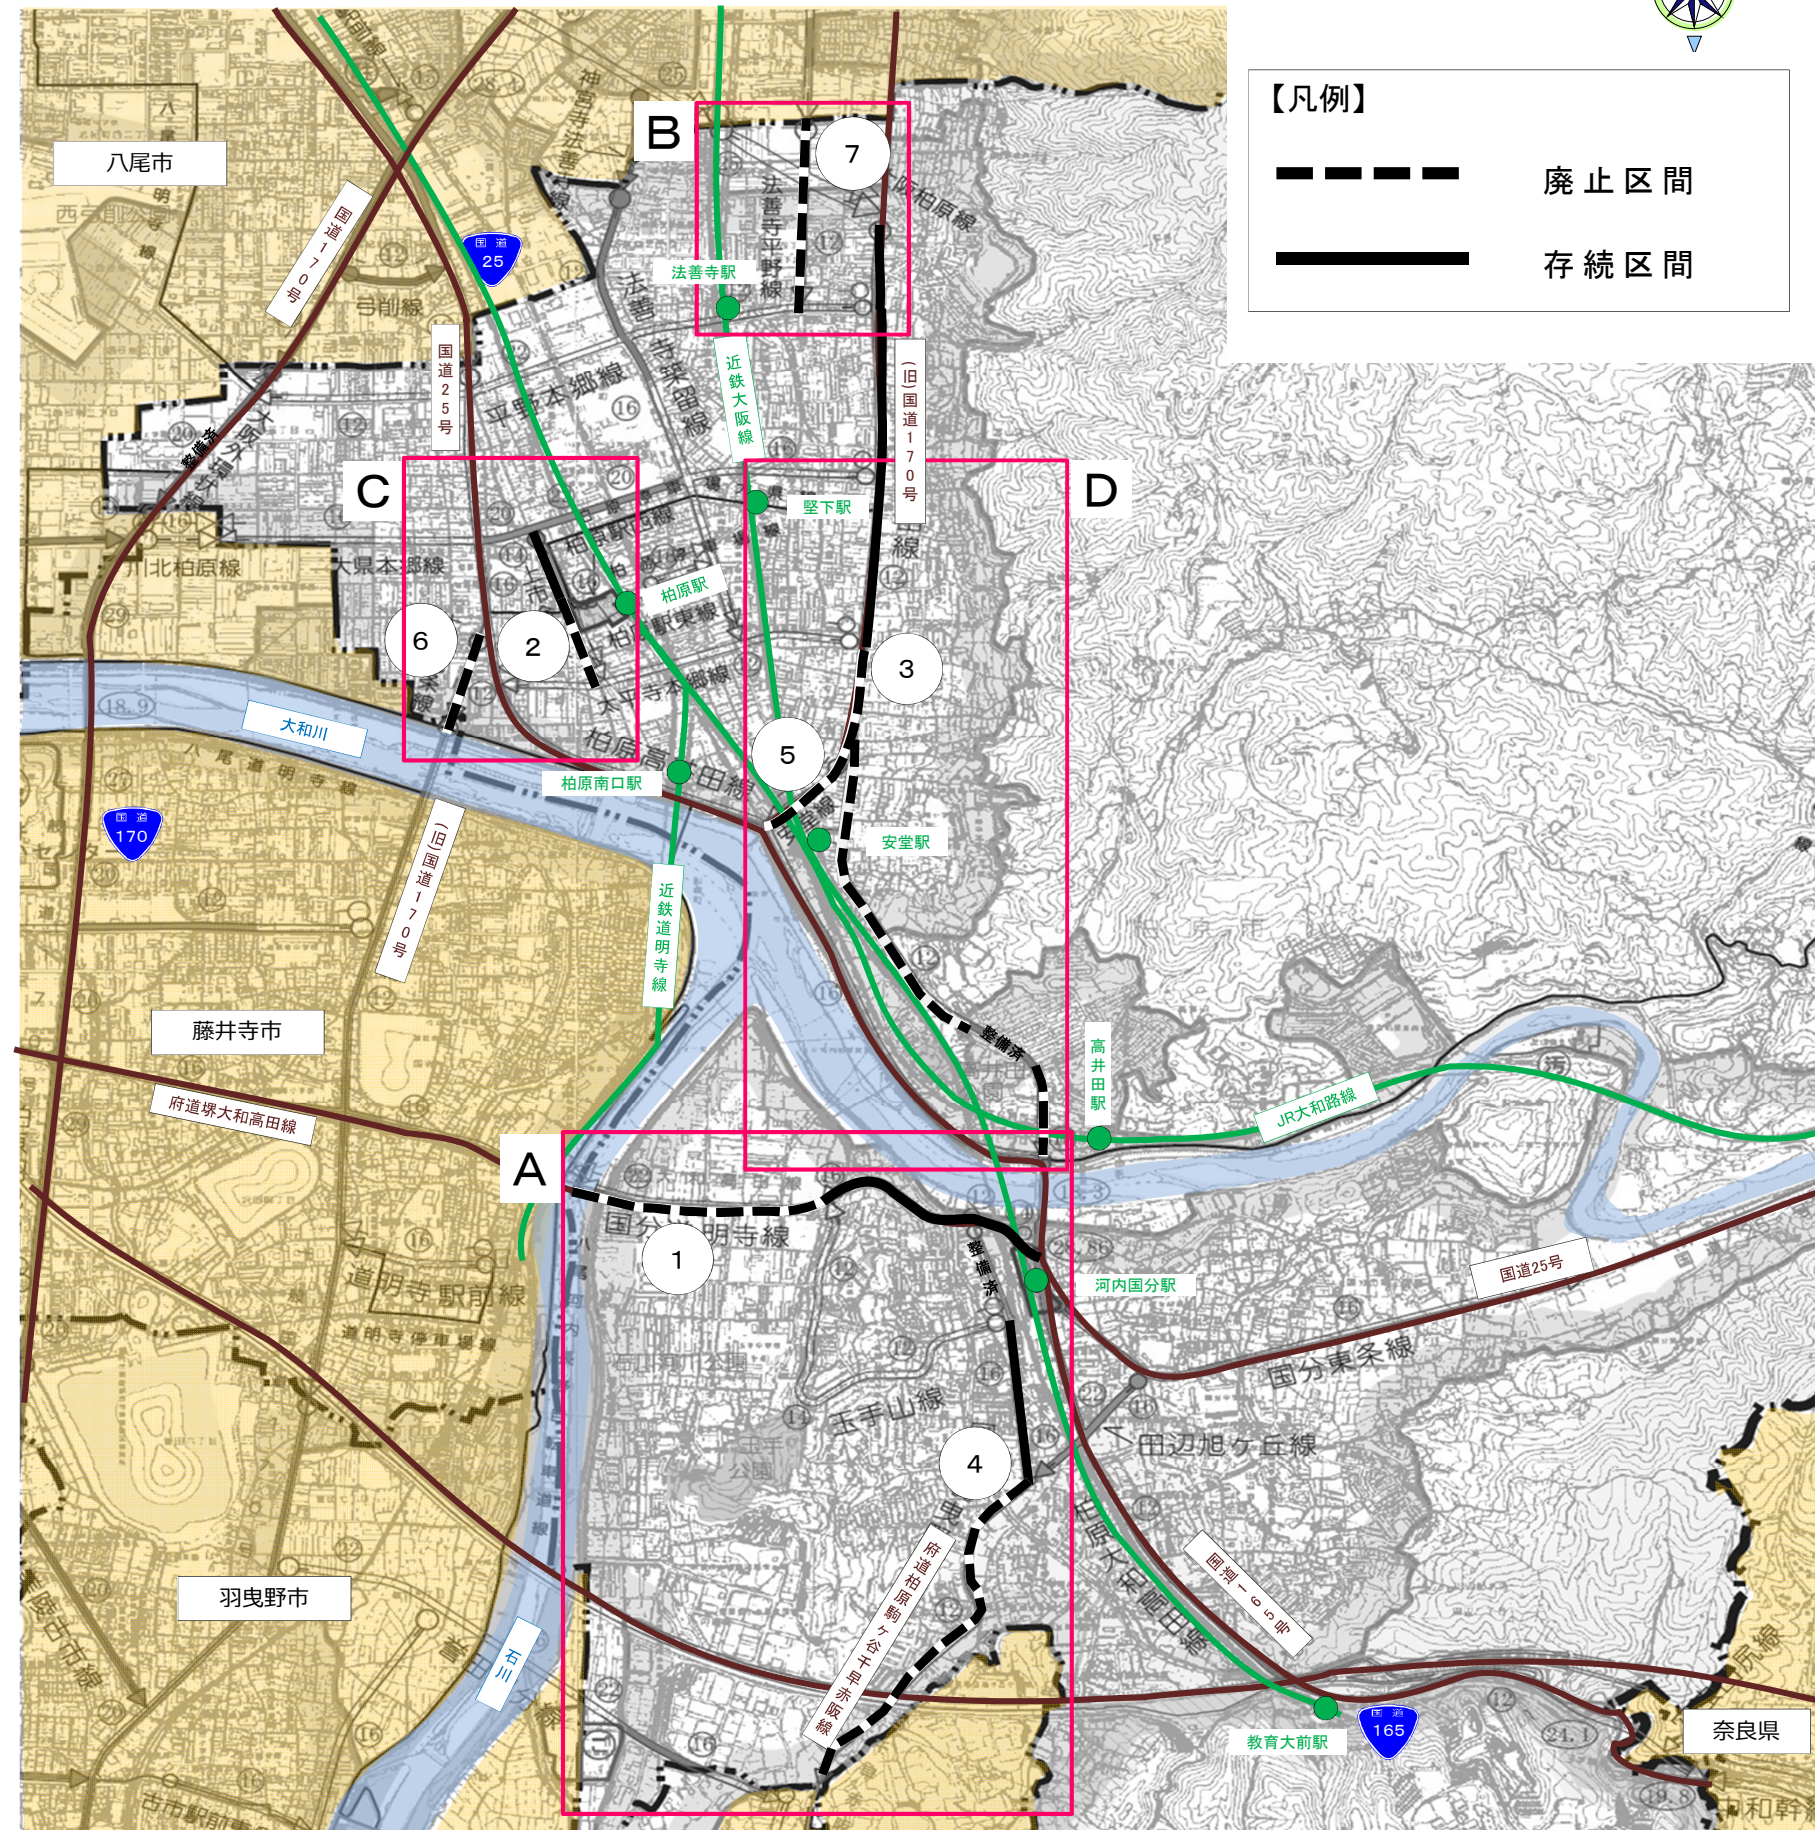


【計画図】

① 3・4・221-7号 国分道明寺線

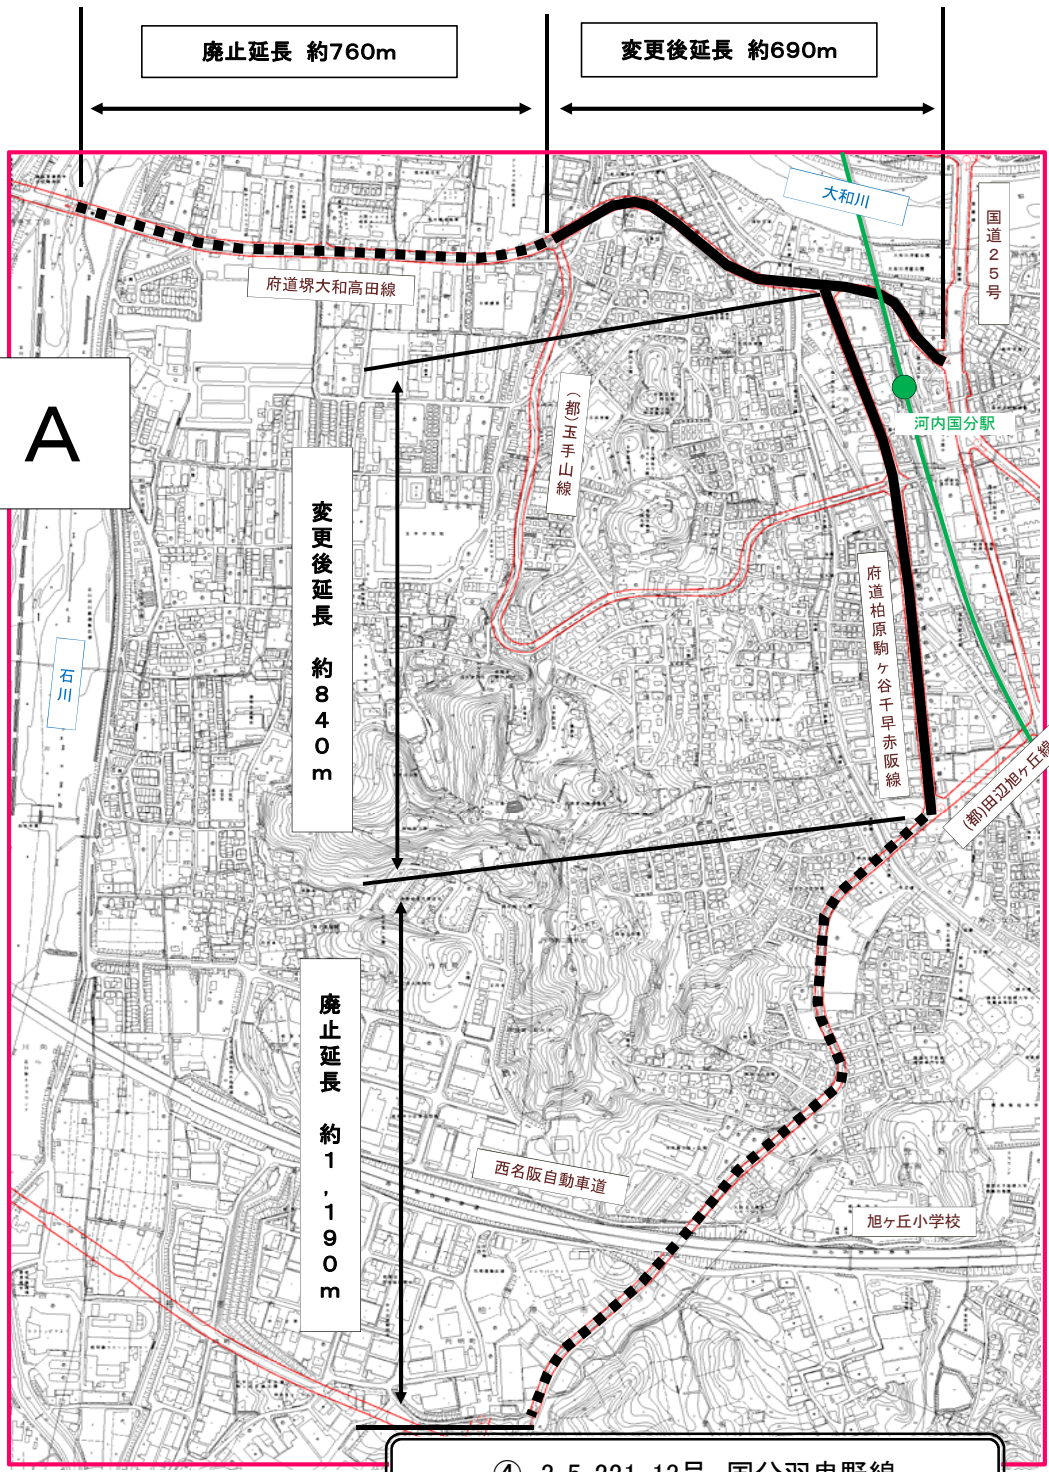


④ 3・5・221-13号 国分羽曳野線


⑦ 3・5・221-18号 法善寺平野線

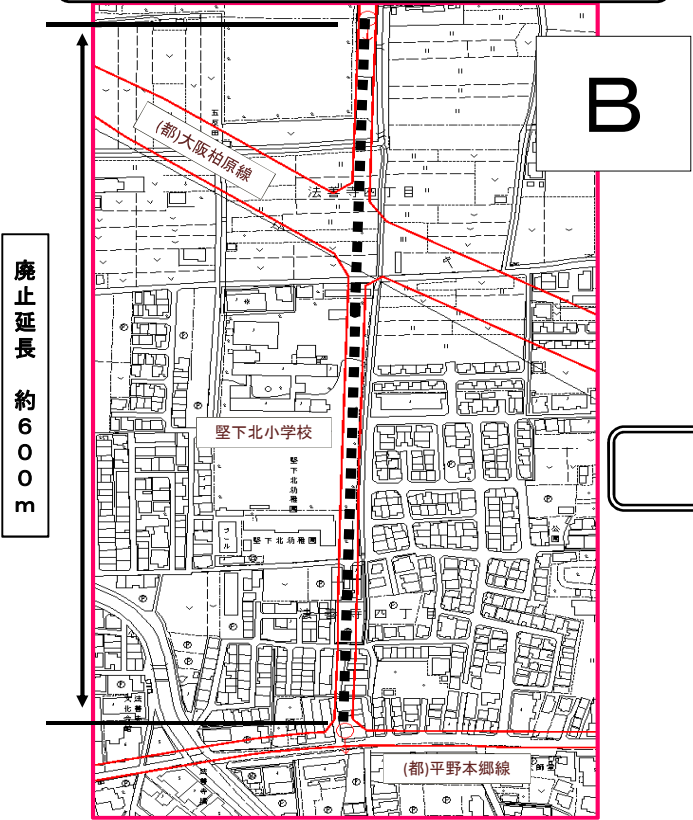

③ 3・5・221-12号 山の井高井田線

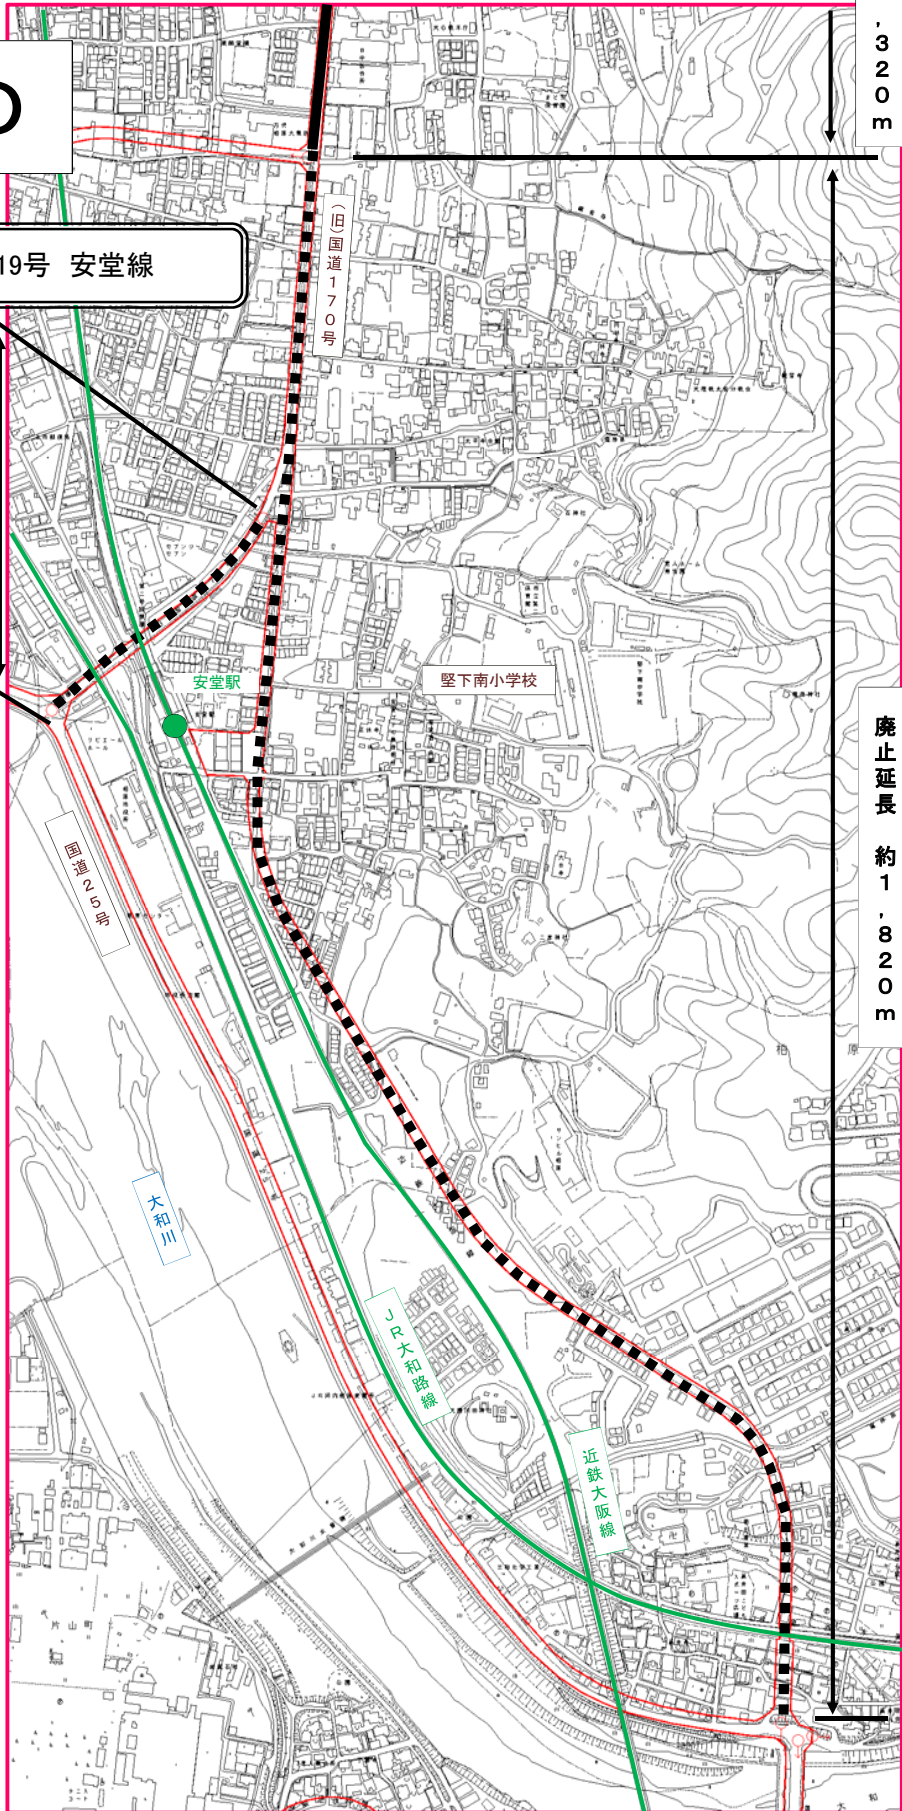

⑤ 3・5・221-19号 安堂線

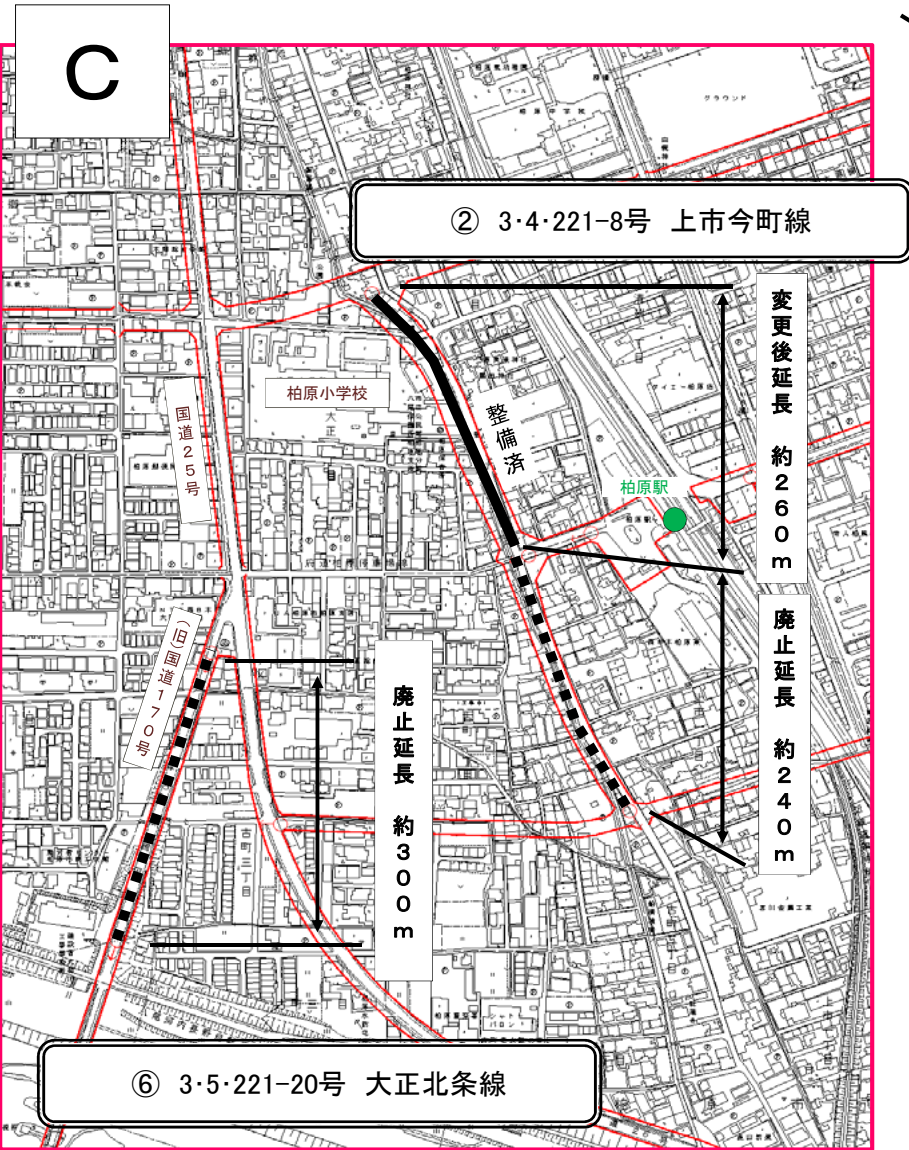

② 3・4・221-8号 上市今町線

⑥ 3・5・221-20号 大正北条線

【凡例】

- 廃止区間
- 存続区間

都市計画(道路)の見直しの基本方針(概要版)

はじめに


大阪府では、今後予測されている人口減少などの社会経済情勢の変化を踏まえ、将来の都市づくりの方向性と整合した都市計画道路のあり方を検討すべきと考え、都市計画決定後事業着手されていない都市計画道路について、計画の必要性、事業の実現性を再点検し、計画の「存続」、「変更」、「廃止」の方向性を決定するための基本的な考え方を示した「都市計画(道路)見直しの基本方針」平成23年3月に策定しました。

現在、この方針に基づき、事業未着手の都市計画道路について検証を進めています。

見直しの背景<社会経済情勢の変化>

①「人口増加、拡大型社会」から「人口減少、成熟型社会」へ


- H47年には府人口は117万人減少
- 生産年齢人口は戦後最低水準に推移 (H22:64% ⇒ H47:56%)
- 老年人口は長期的・継続的に増加 (H22:23% ⇒ H47:35%)

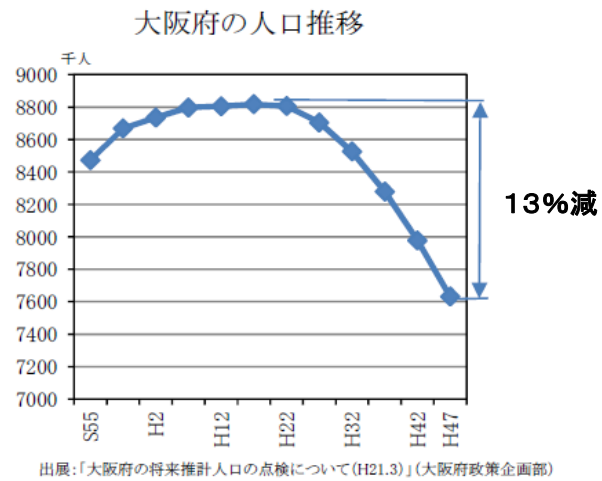

交通需要は減少し、道路整備の量的な拡充の必要性低下

②交通量の減少


- 発生集中交通量 H2 ⇒ H17 28.8%減

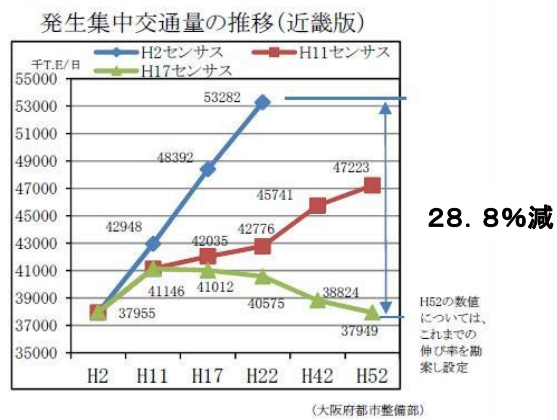

・交通量は平成11年をピークに減少
・交通量推計も右肩下がりの方修正

③公共投資の制約


- 厳しい財政状況により公共投資額は年々圧縮・抑制
- これまで整備してきた都市基盤施設が一斉に更新時期を迎え、維持管理費も増大

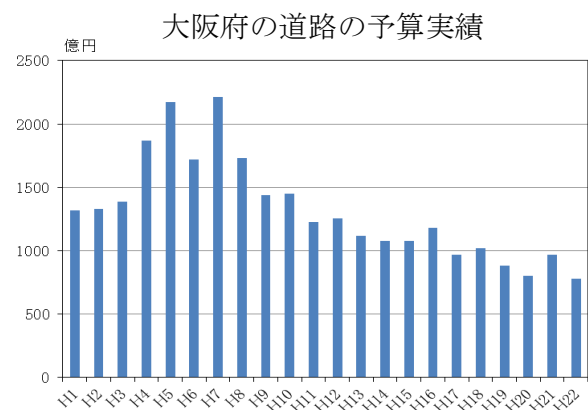

・選択と集中によるインフラ整備 (新たな都市計画道路の整備は難しい)
・維持のマネジメントが必要

都市計画道路の現状

大阪府における年次別都市計画決定延長

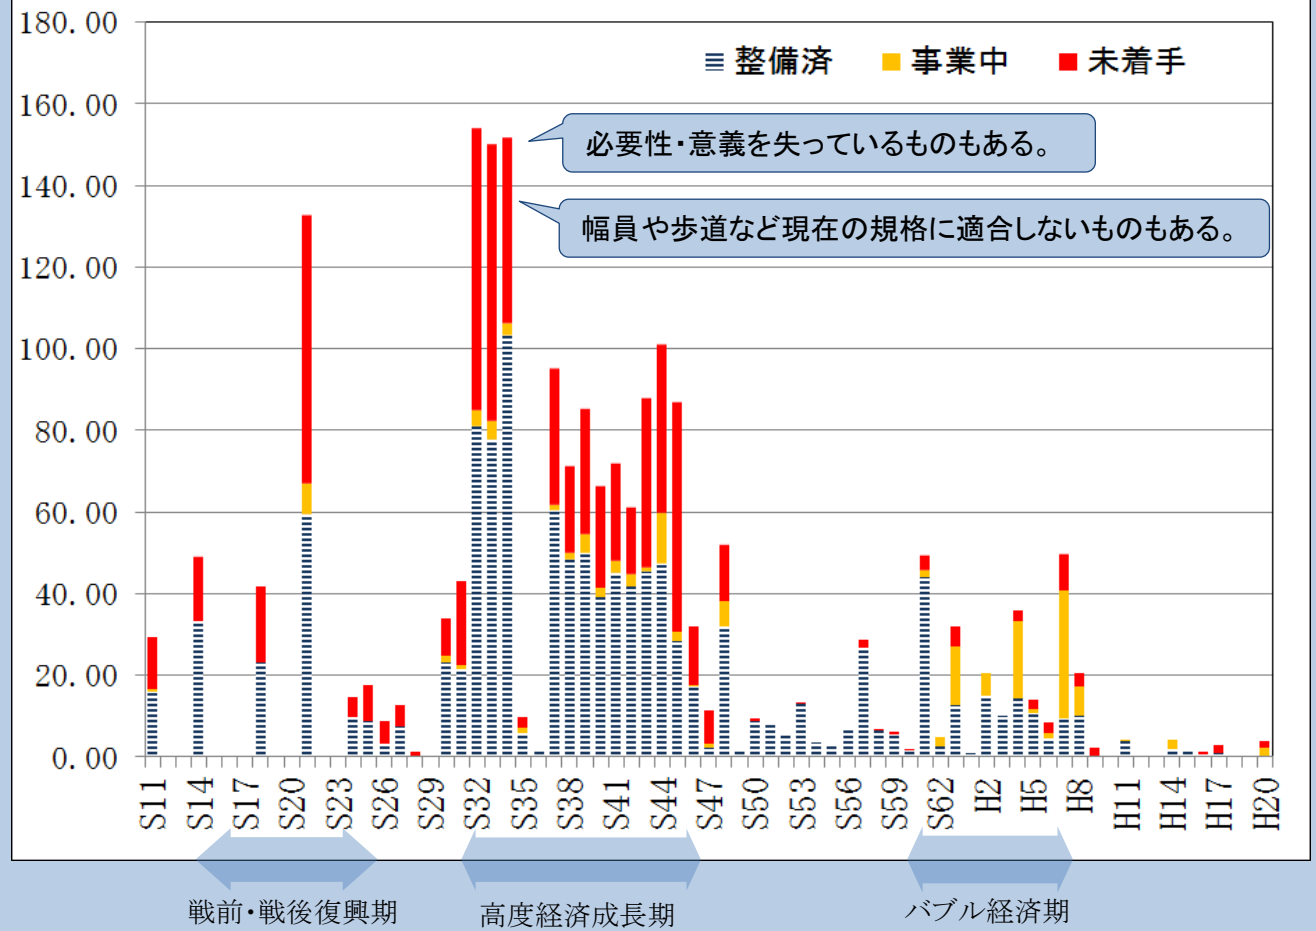


【都市計画道路見直しの対象】


95%以上が計画決定から30年以上経過している

【見直しの意義】


高度経済成長期に都市計画決定された多くの路線は、
・今日とは時代背景が大きく異なり、既にその意義を失っている
・幅員等において、現在の道路規格に適合しないものもある

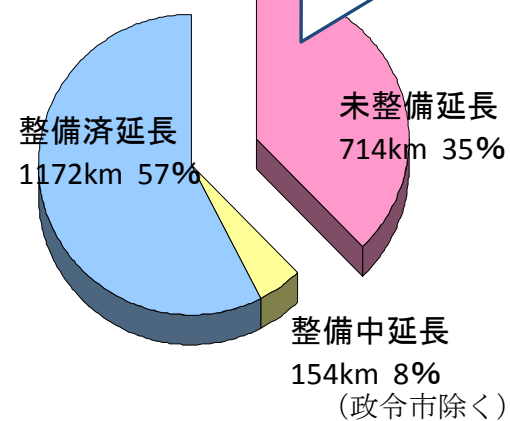


成熟型社会の到来
社会経済情勢の変化

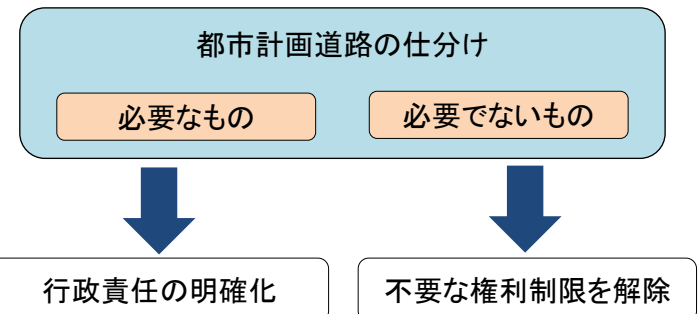


見直し評価イメージ

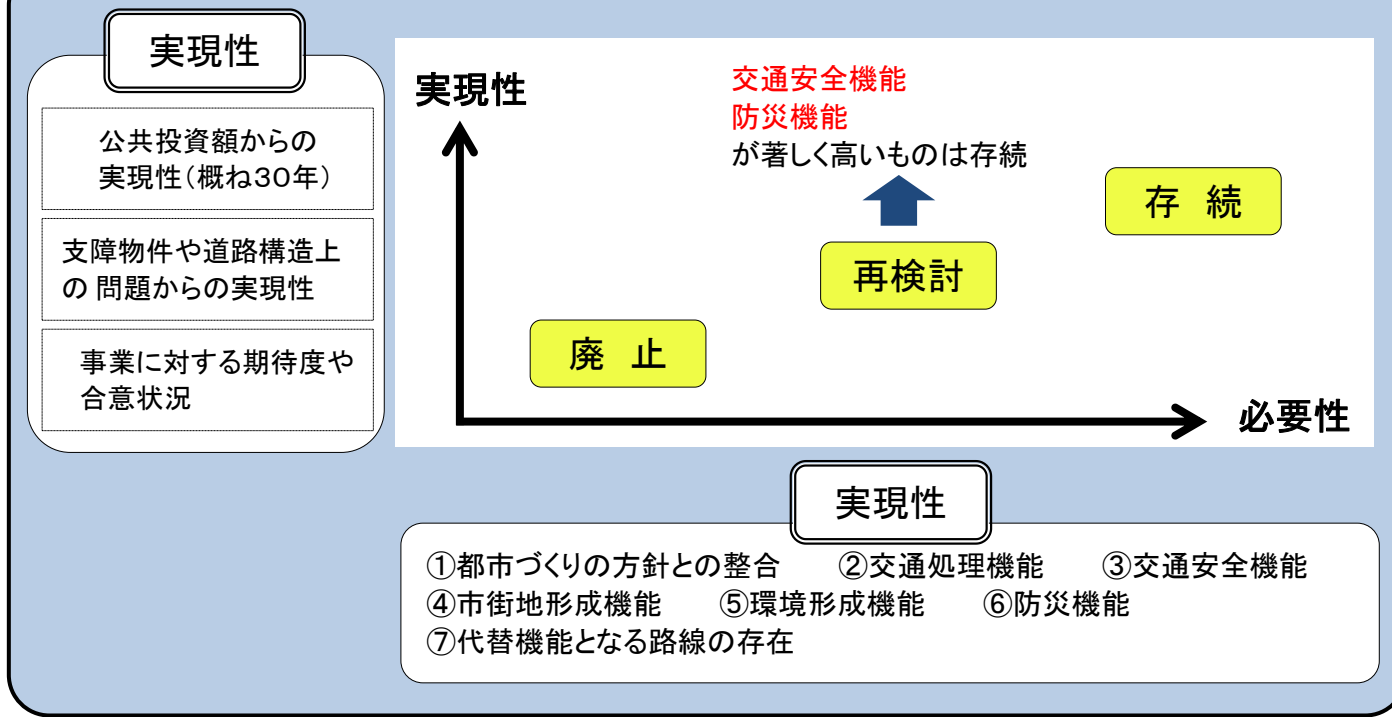

都市計画のスケジュール(予定)

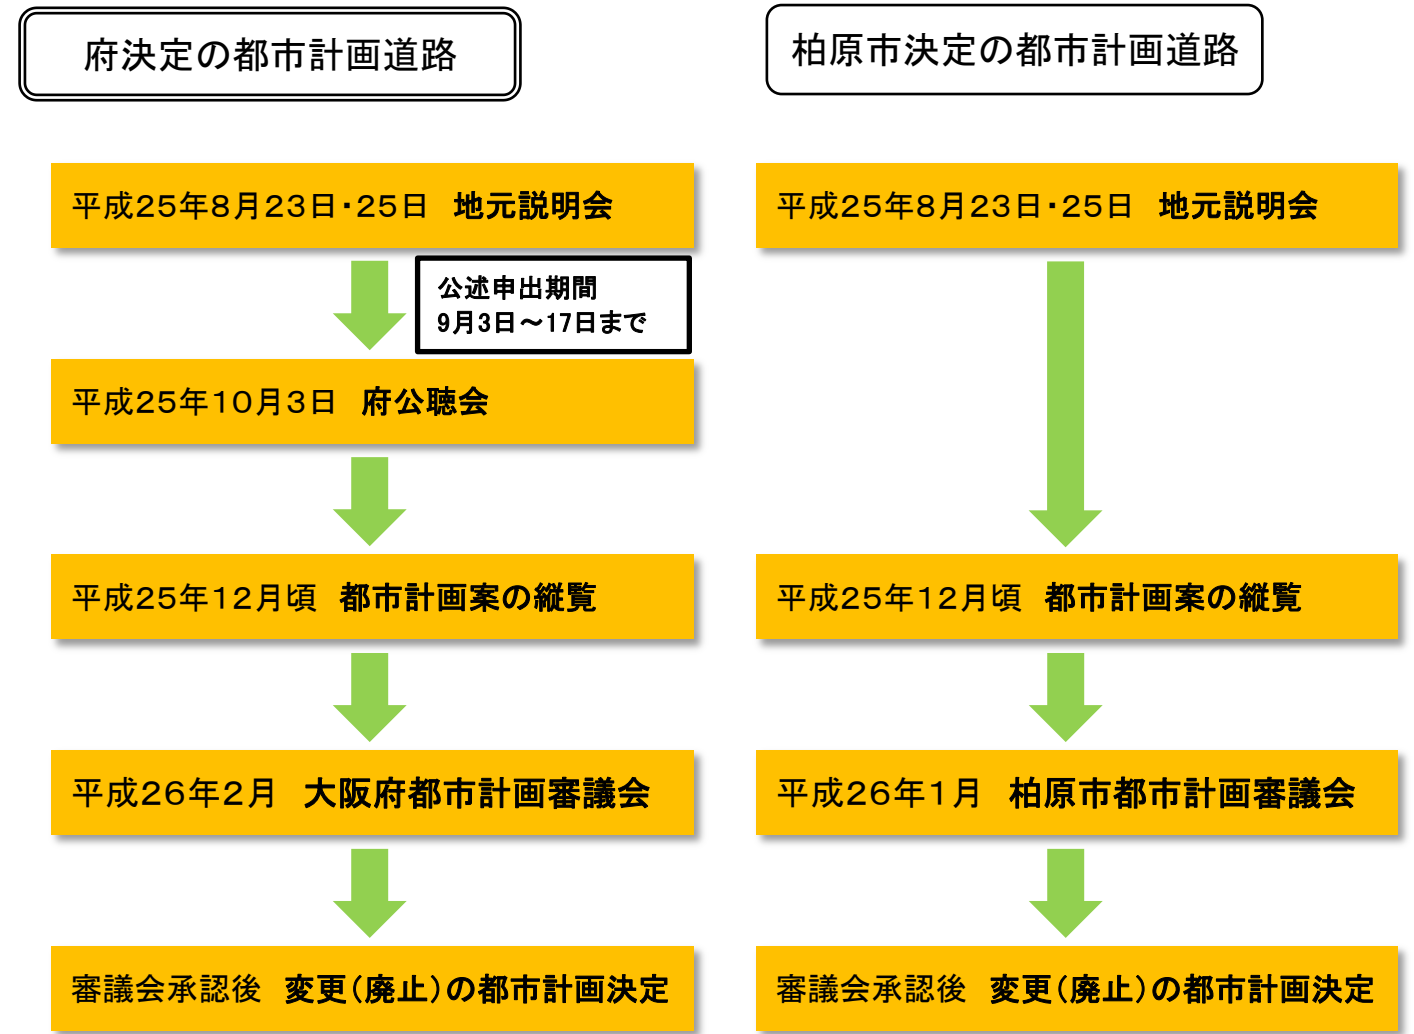

見直しフローチャート

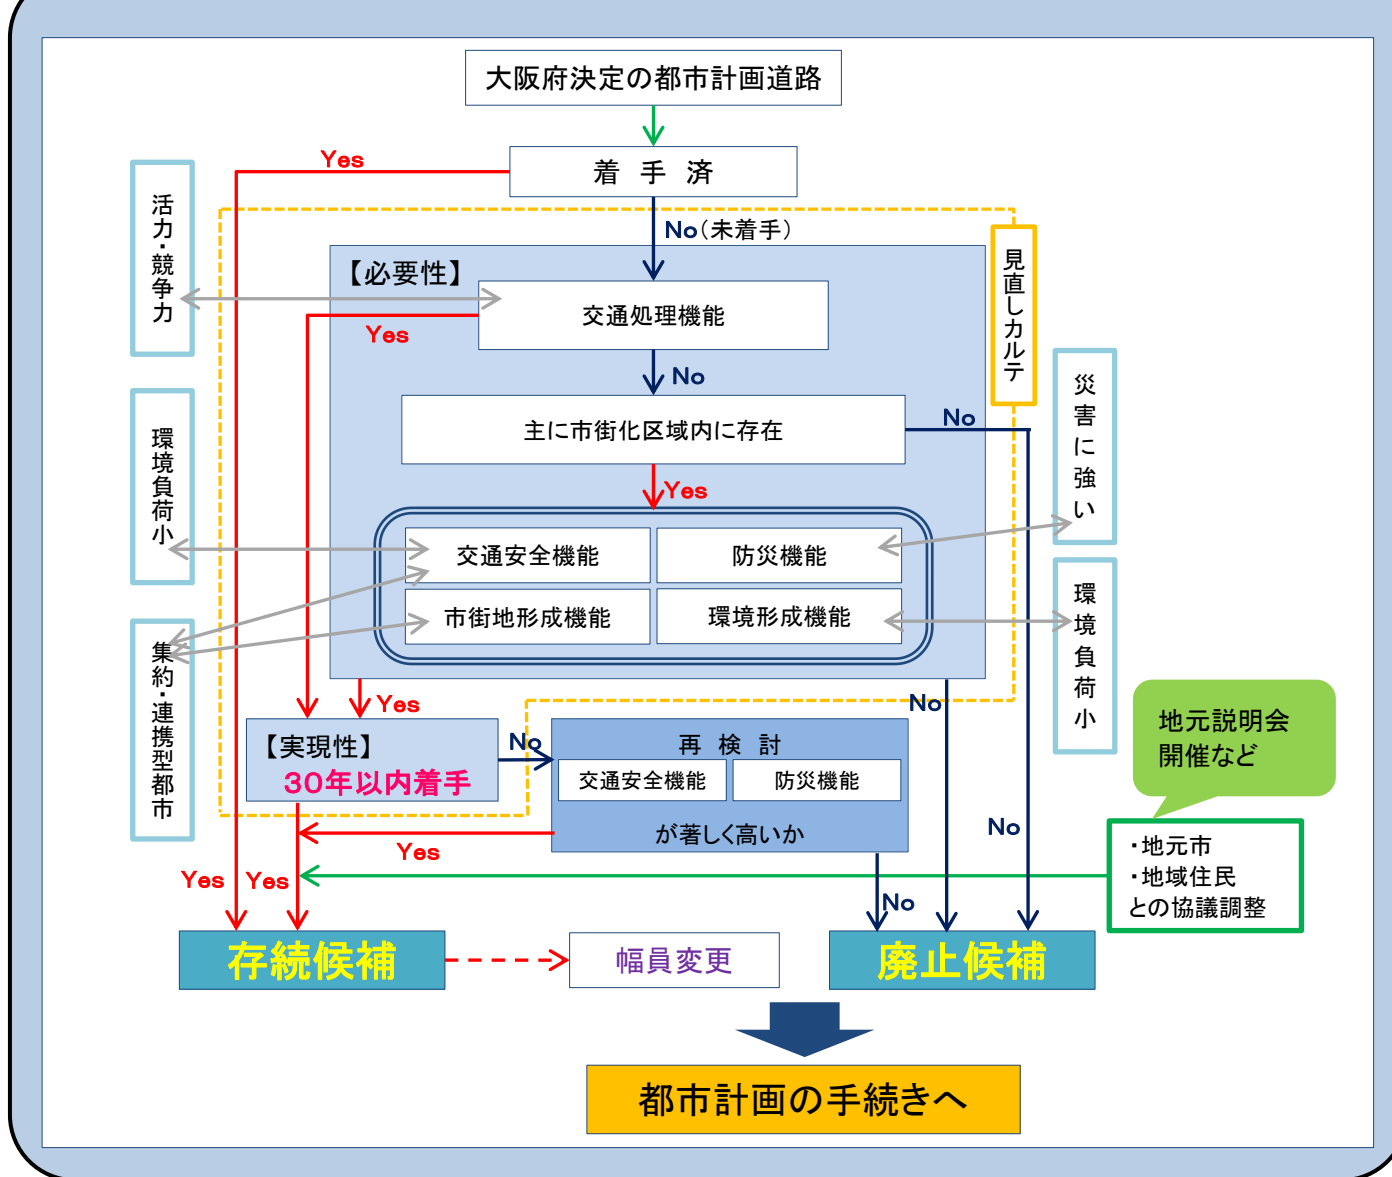

【都市計画の手続きに関するお問い合わせ先】

<府決定>

大阪府 都市整備部 総合計画課 施設計画グループ

電話 06-6944-9274

FAX 06-6944-6778

ホームページ

<http://www.pref.osaka.jp/sokei/shokai.html>

<市決定>

柏原市 まちづくりデザイン部 都市計画課

電話 072-972-1501(内線4347)

FAX 072-972-1541

ホームページ

<http://www.city.kashiwara.osaka.jp/tokei/tosikeikaku.htm>