
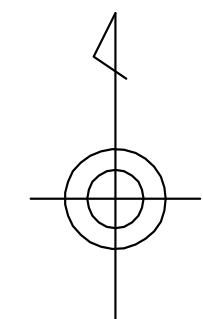


151	152	153
163	164	165
176	177	178

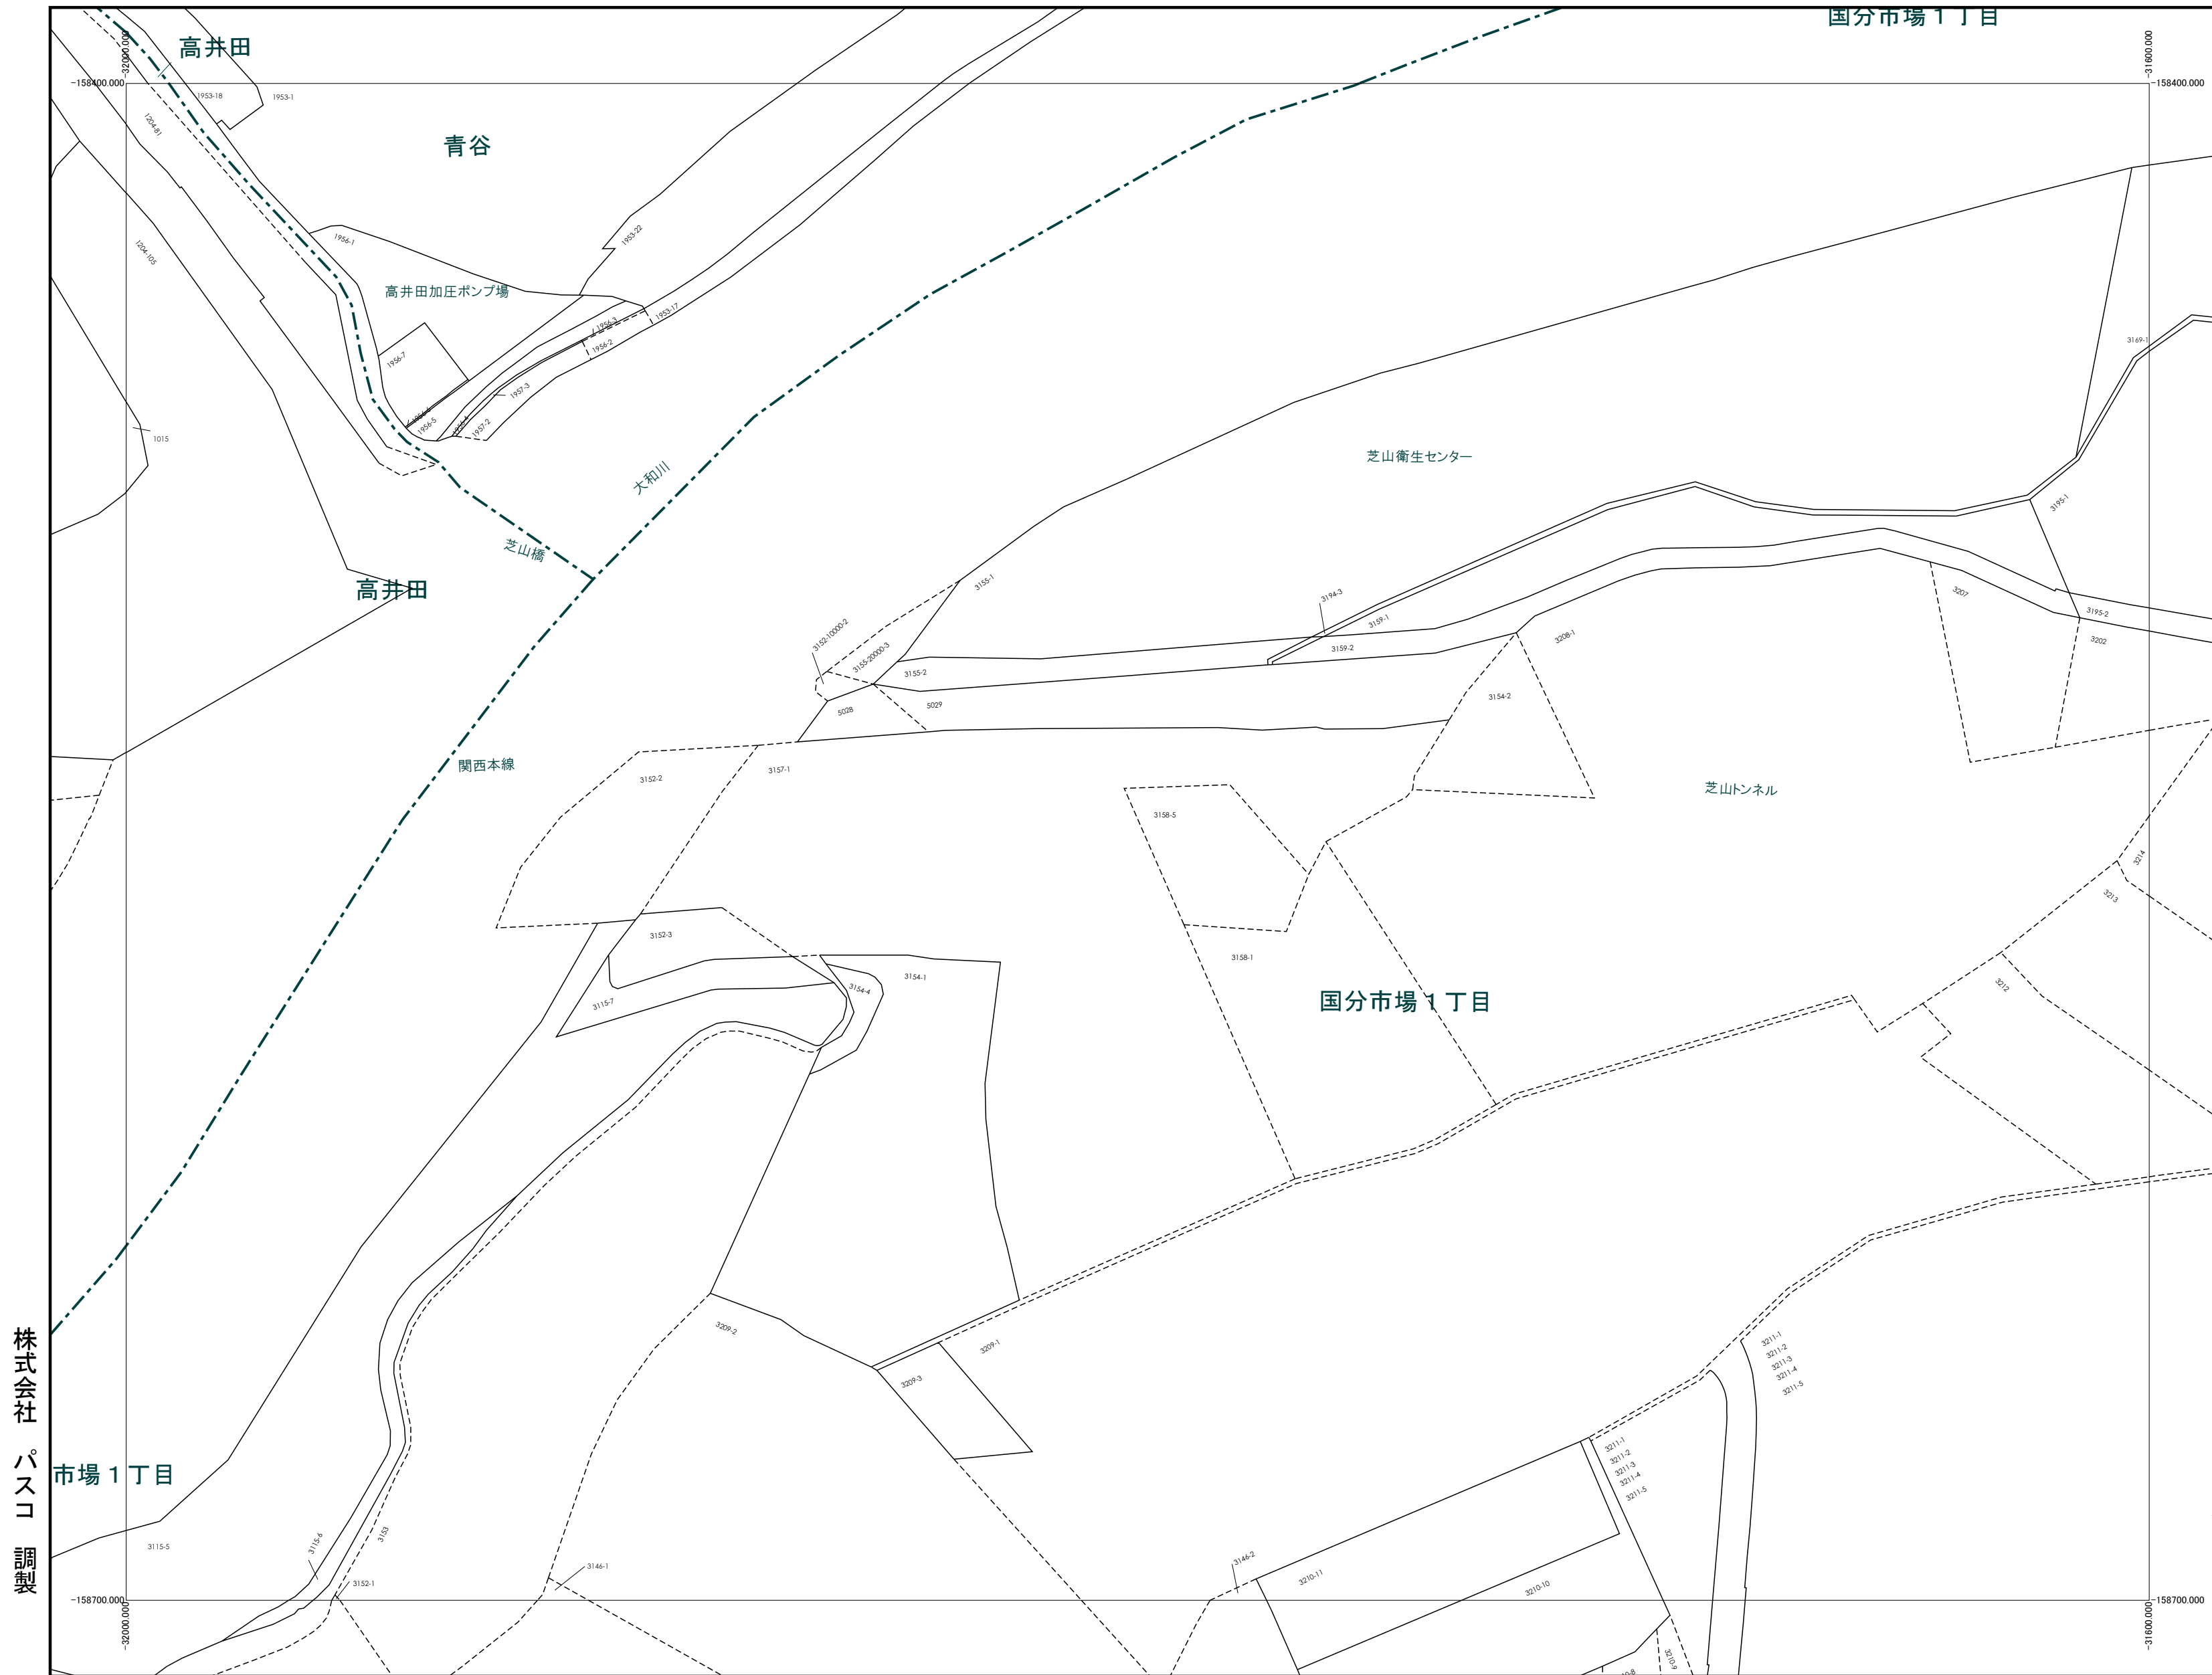


株式会社
パスコ
調製

柏原市

令和6年1月1日時点

1:1000

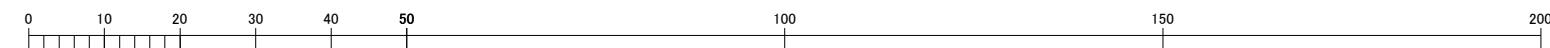

この図面は、地番の配置（参考）を示したもので
権利関係の確認には使用できません。