
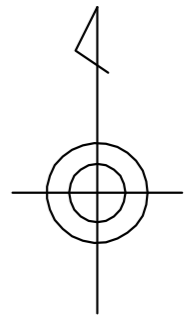


152	153	154
164	165	166
177	178	179

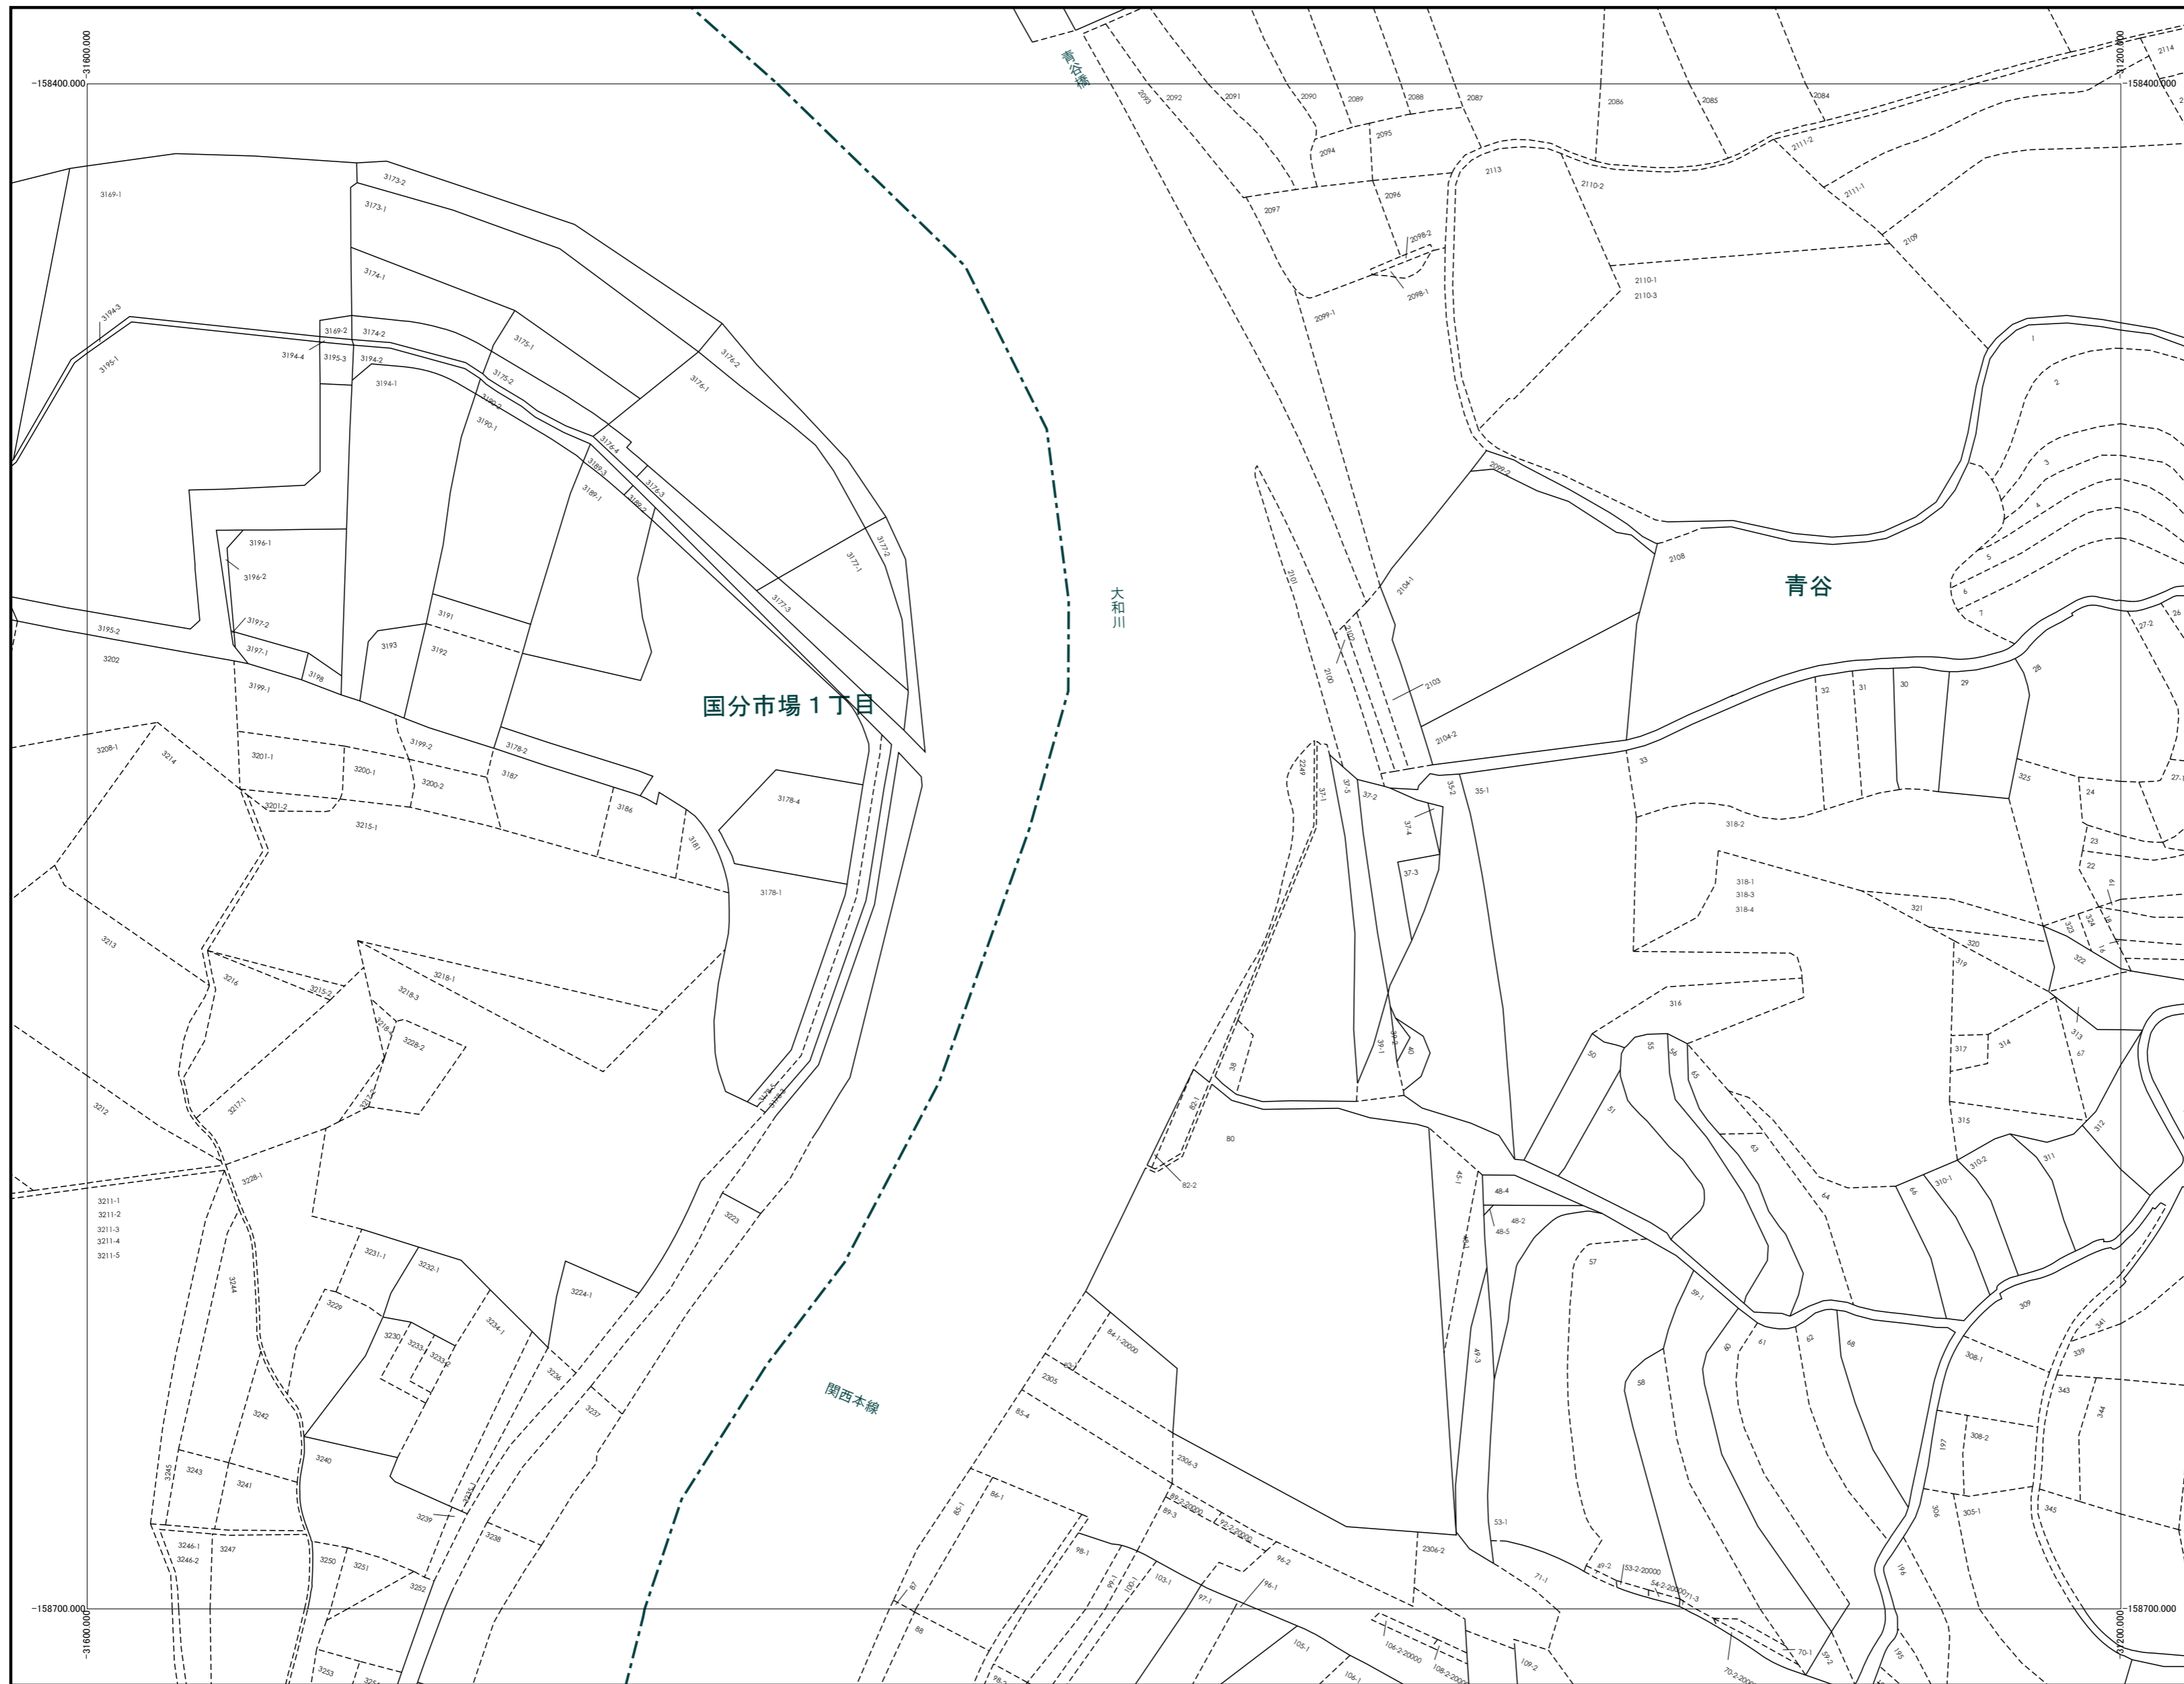


株式会社 パスコ 調製

柏原市

令和6年1月1日時点

1:1000

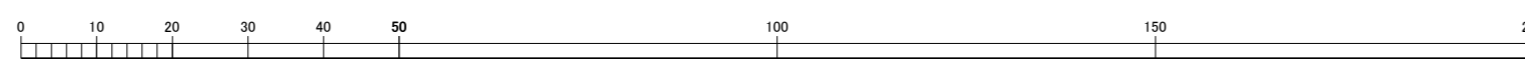

この図面は、地番の配置(参考)を示したもので
権利関係の確認には使用できません。