



196	197	198
207	208	209
217	218	219

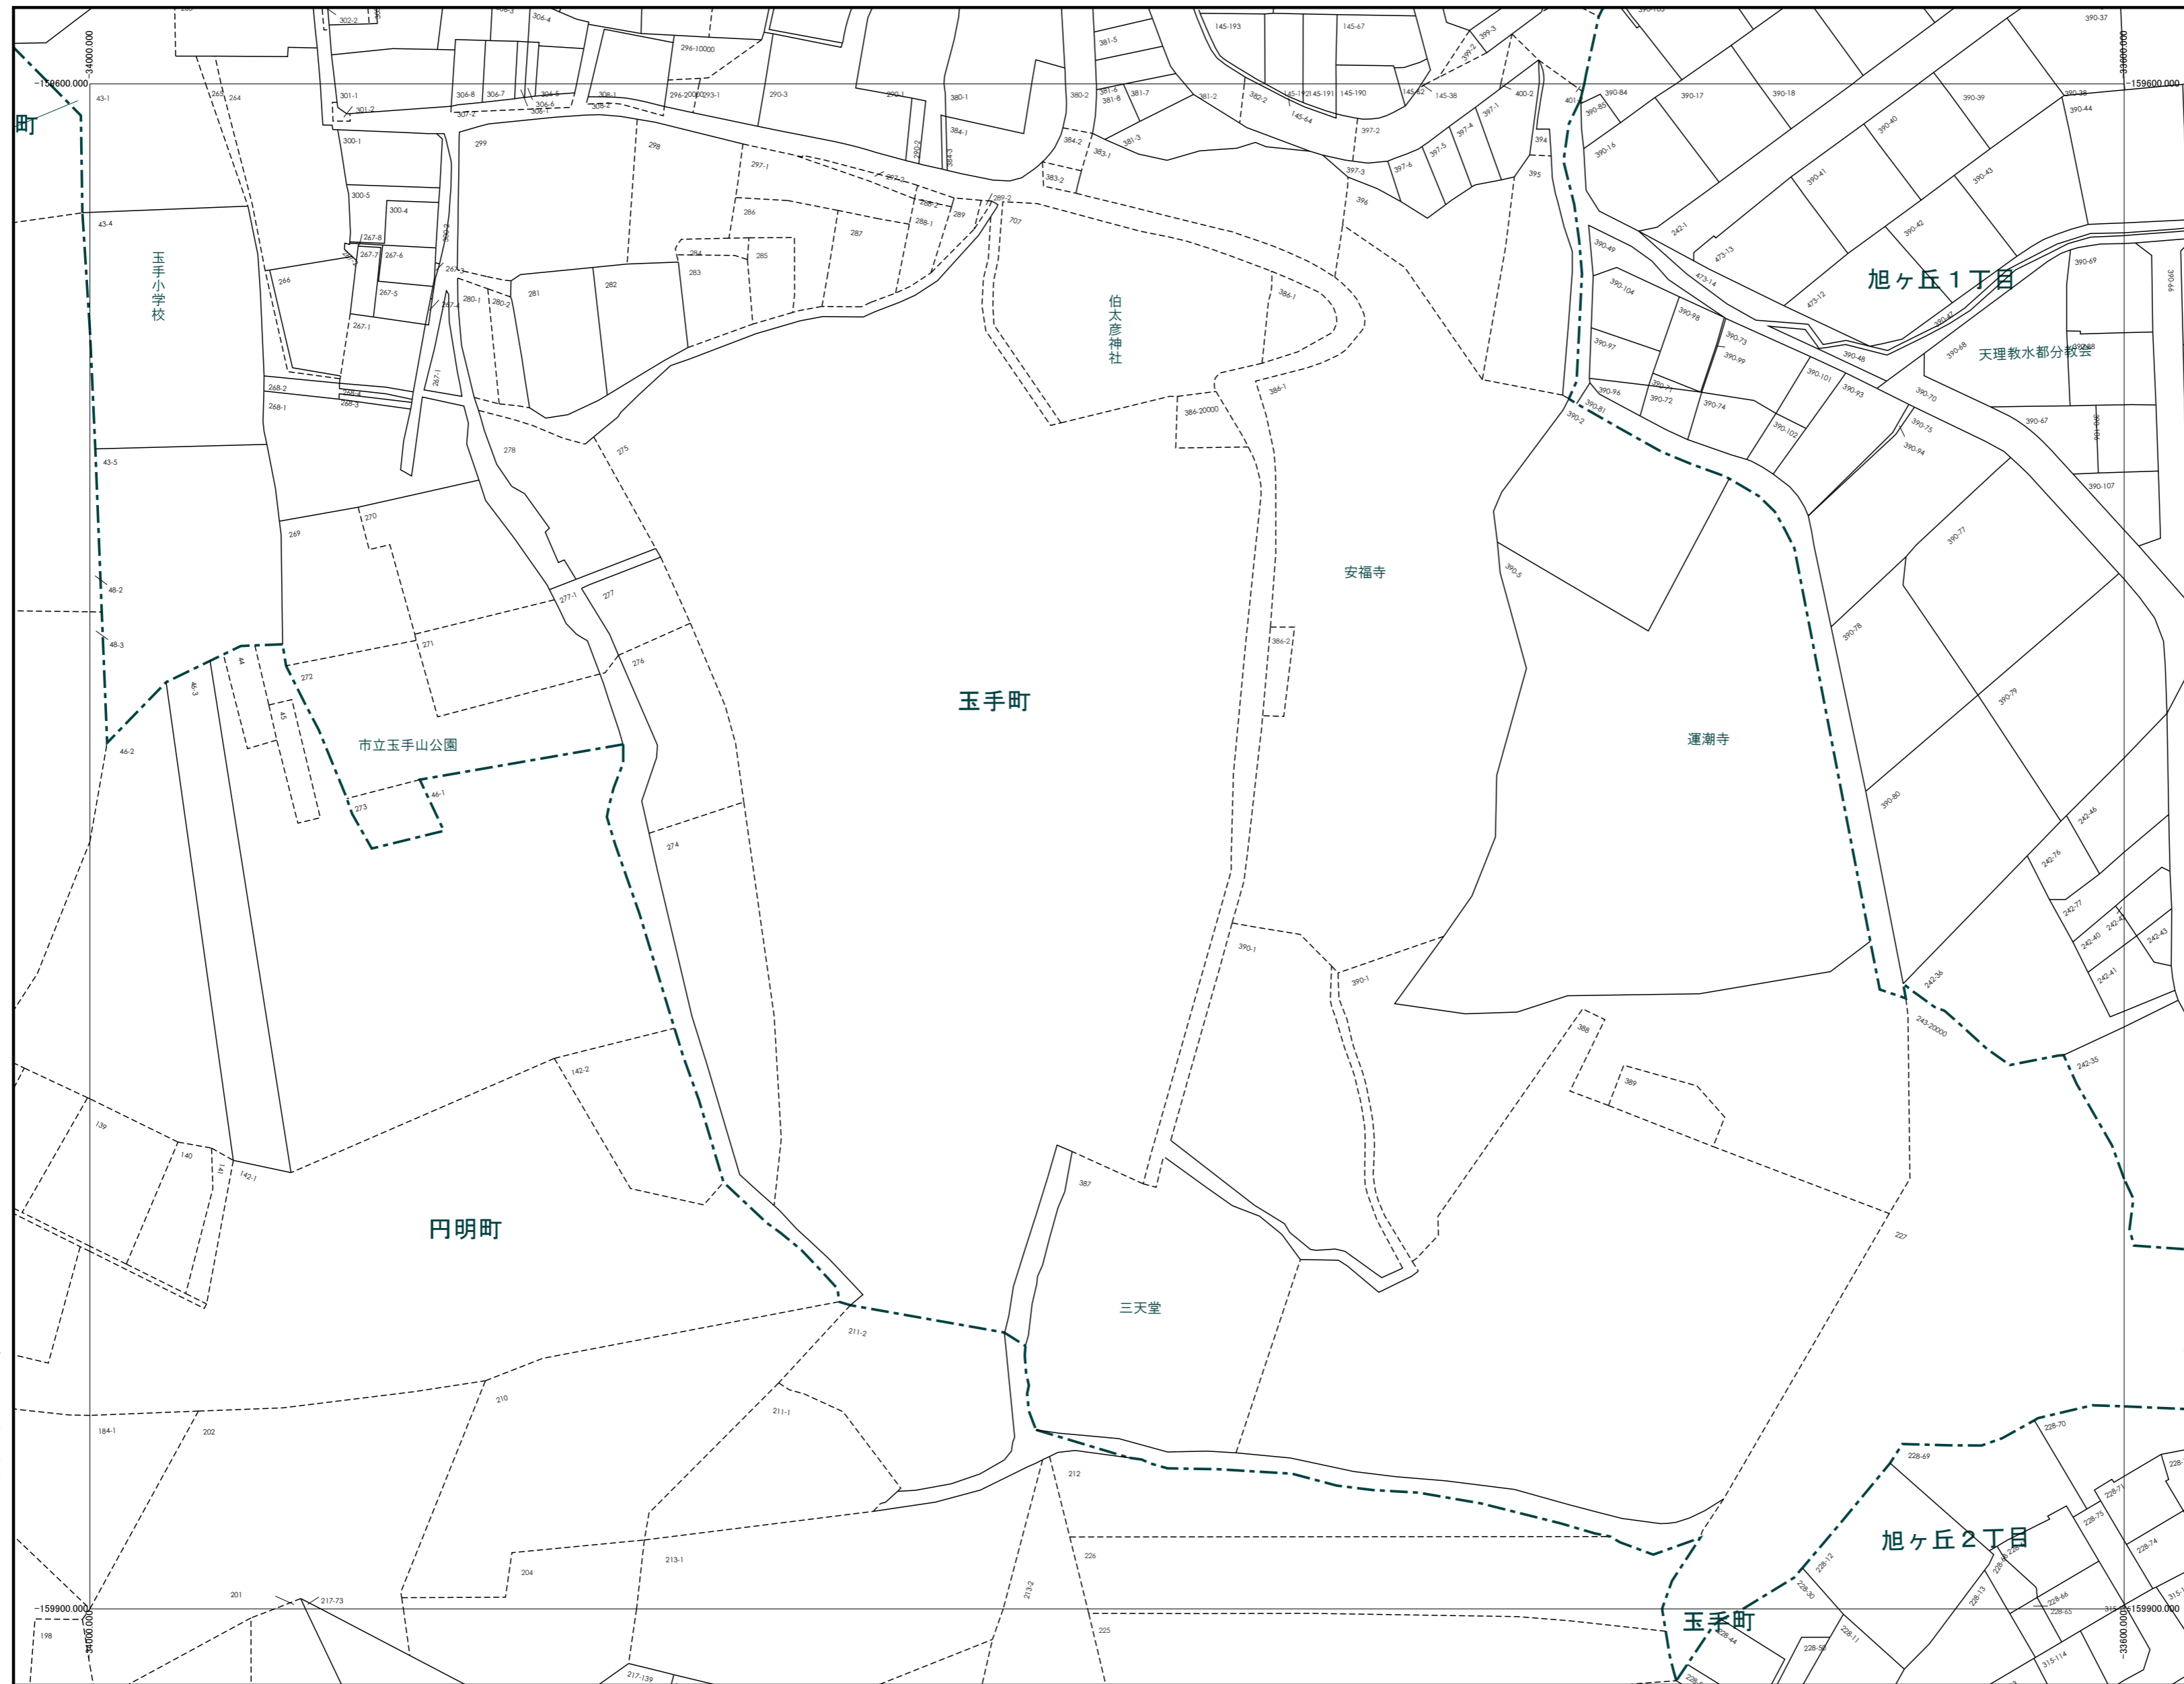

株式会社 パスコ 調製

令和6年1月1日時点

1:1000

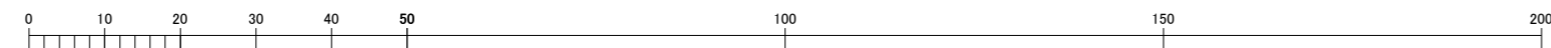

この図面は、地番の配置（参考）を示したもので
権利関係の確認には使用できません。

玉柏
原市