
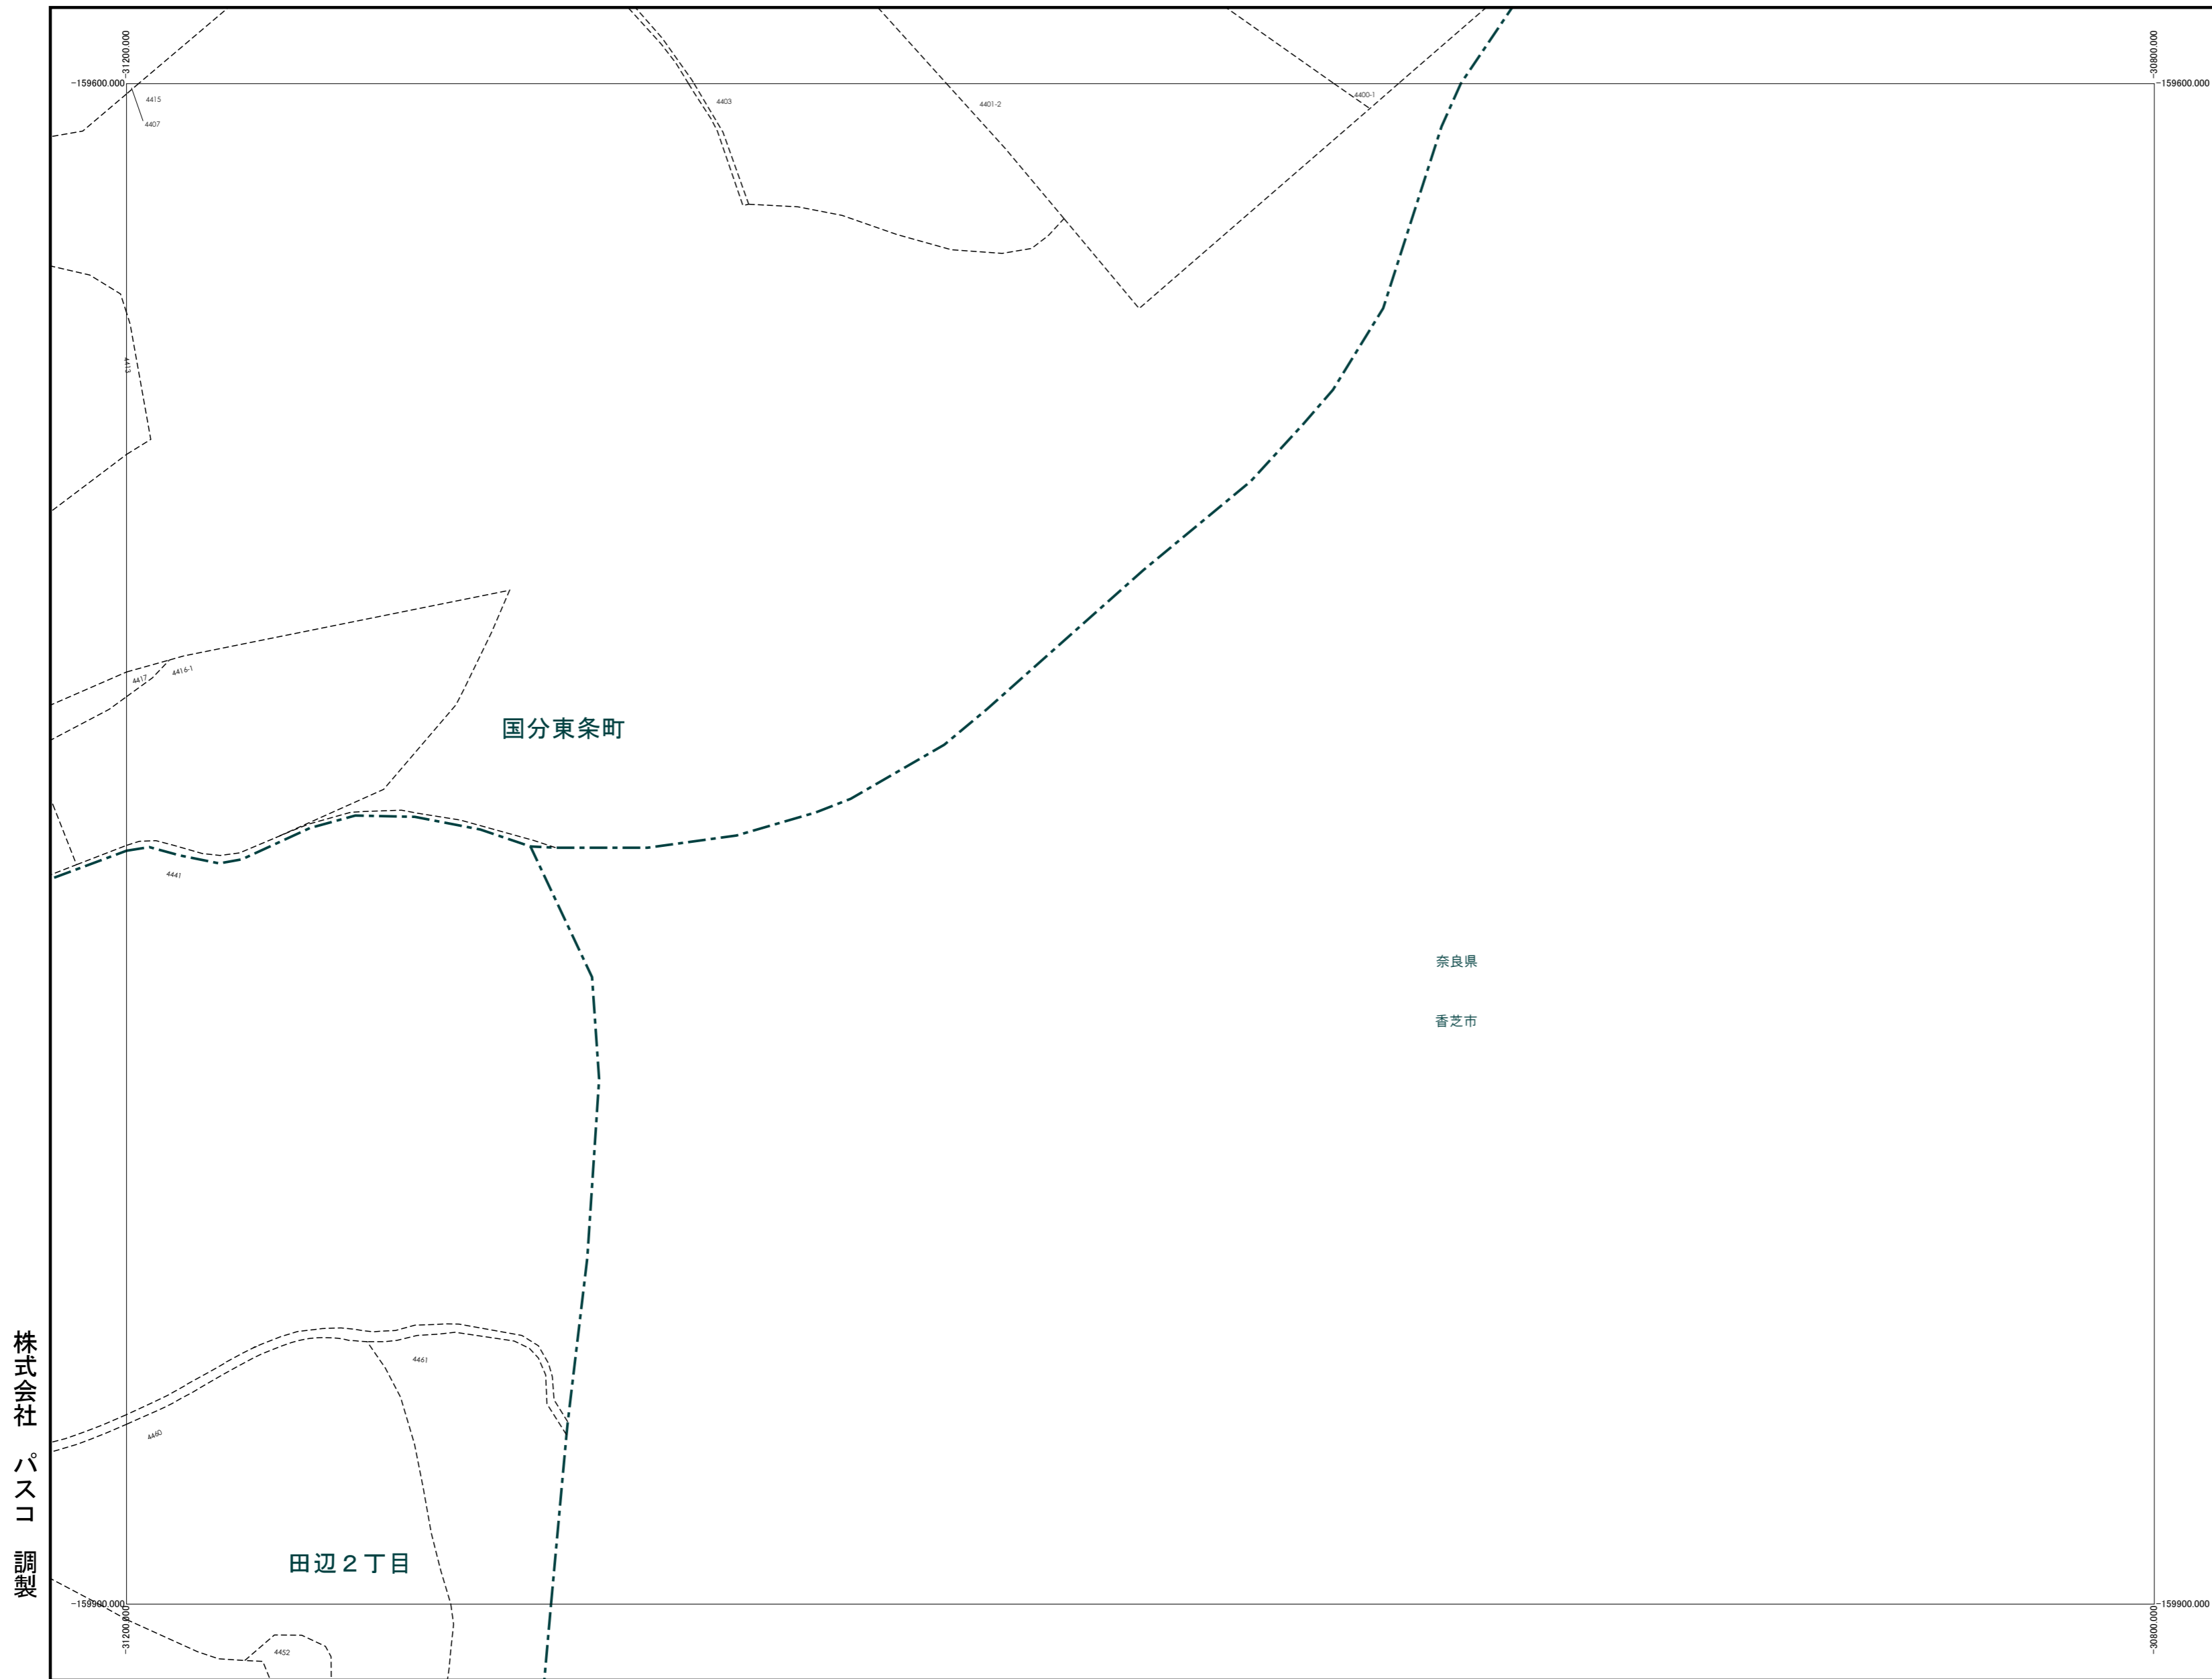


215

柏原市（地番図）

203	204	205
214	215	
224	225	

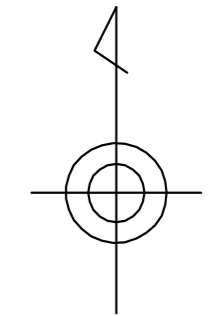


株式会社
パスコ
調製

柏
原
市

令和6年1月1日時点

1:1000

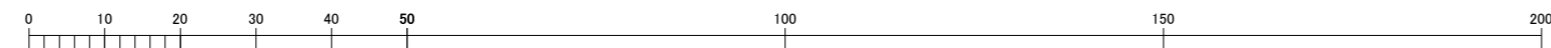

この図面は、地番の配置（参考）を示したもので
権利関係の確認には使用できません。